


ホテルパン
 主食15人分/枚
 副菜30人分/枚として
 約420人分収納/約3.5日分

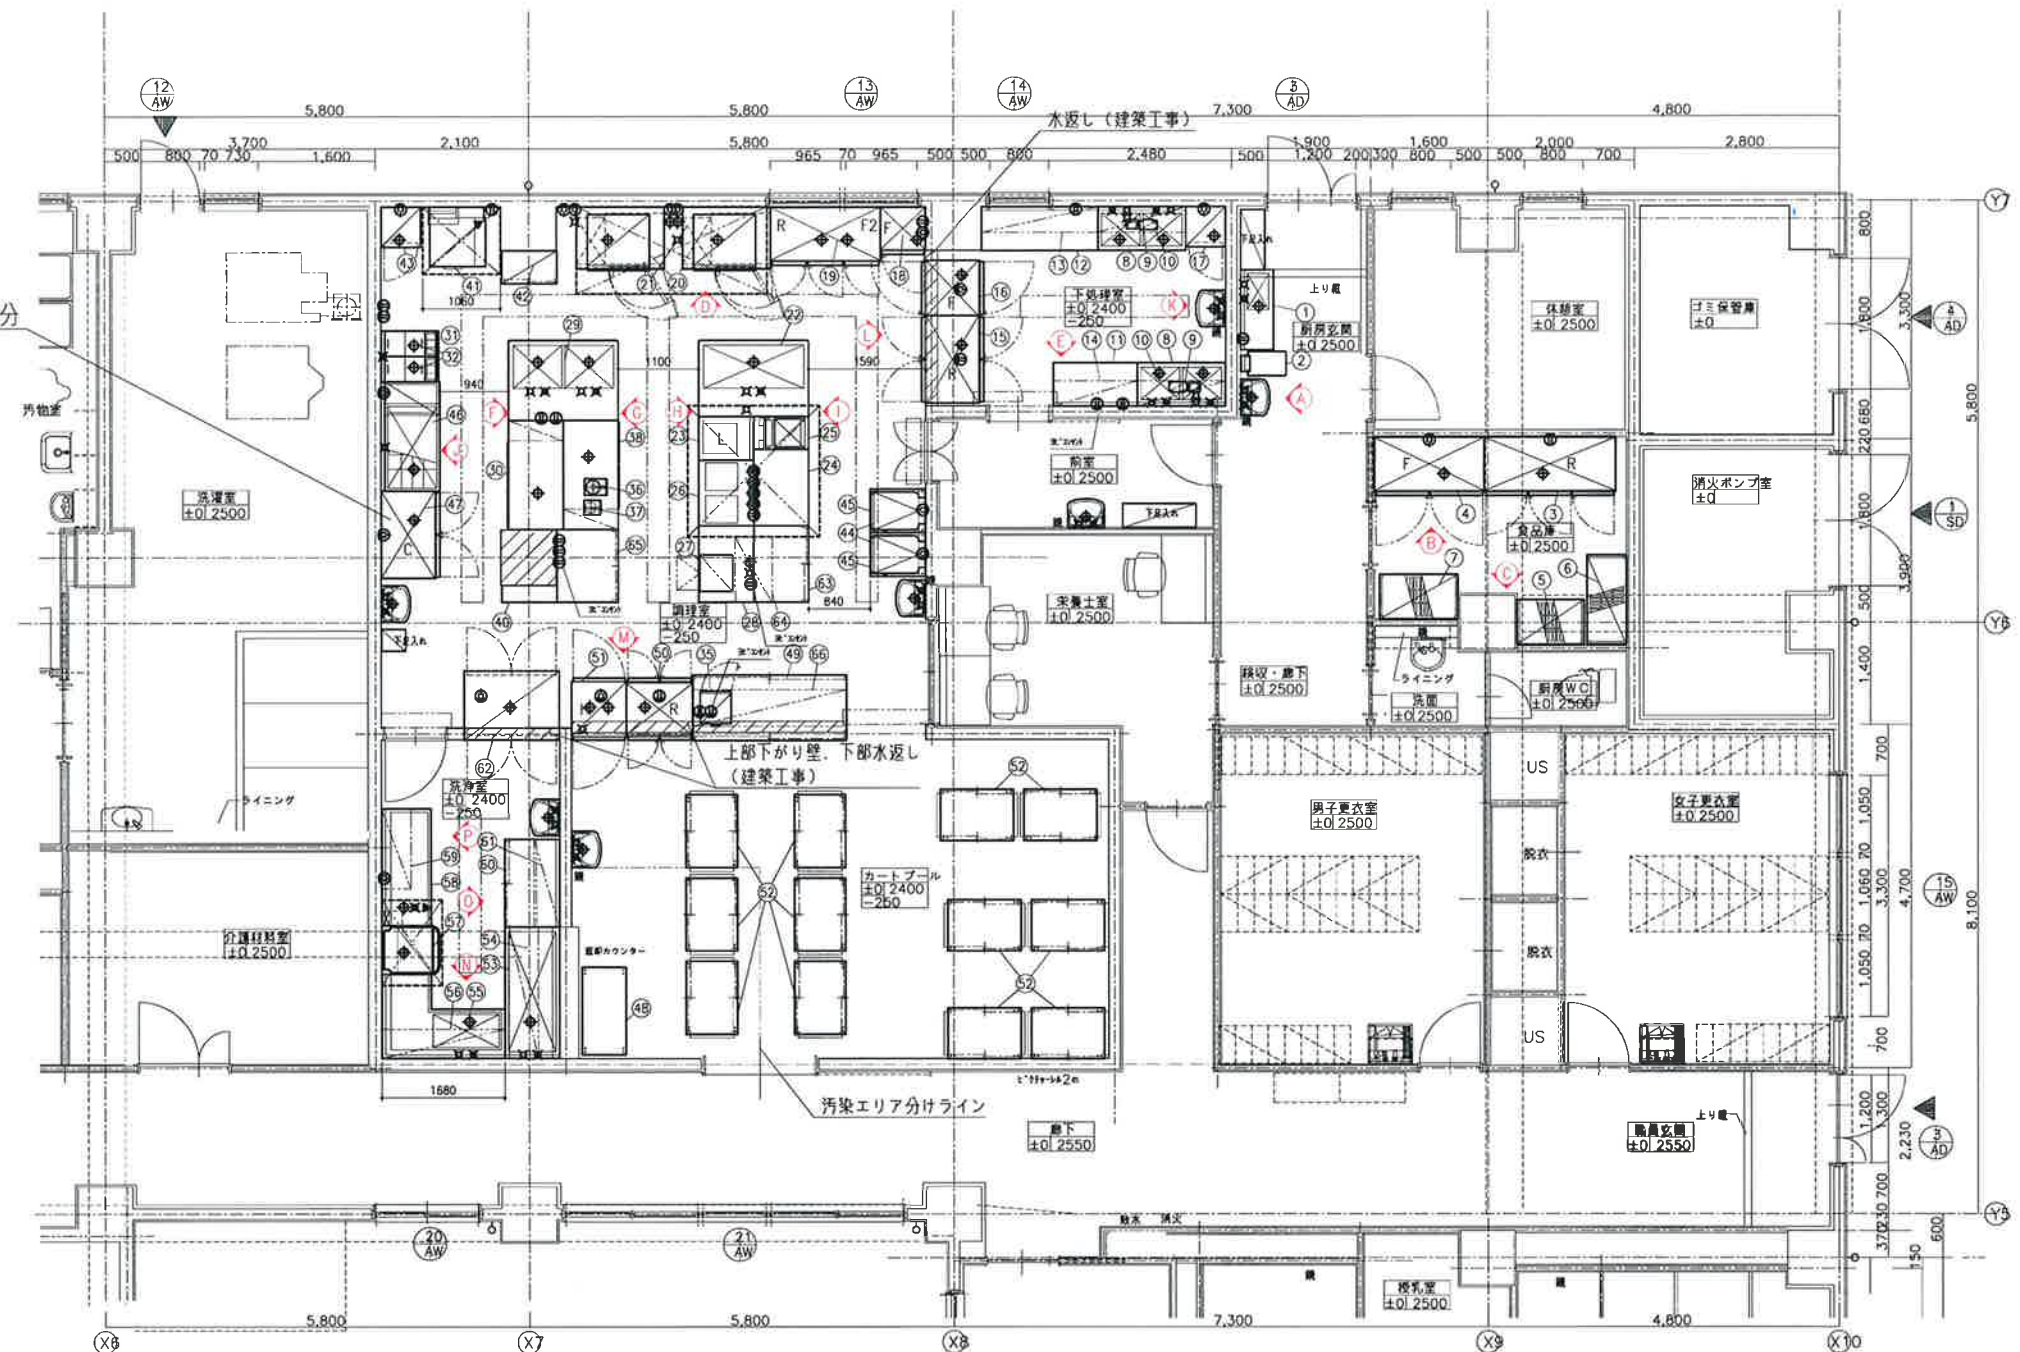

※シンク類カランはレバー式混合栓とする。
 (但し、施工前に打合せ要す)

▲注意：この設計図書は厨房室の地下材及び仕上材を不燃材と見なして設計してあります。

2014.03.27	書き直し 同上	2014.08.05	経費見直し変更 修正	2015.06.09	変更名義出 神取
2014.04.09	書き直し 同上	2014.08.15	変更 修正		
2014.04.22	書き直し 本番	2014.08.26	変更 修正		
2014.04.28	変更 修正	2015.05.13	変更 修正		

凡 例	1#200V	冷暖房出口

図 名	図 号	図 名	図 号

